


Rahmenplanung Innerstädtischer Isarraum

- I.1 Erhardtstraße: Isarpromenade
- I.2 Erhardtstraße: Treppe zum Fluss - Sitzstufen
- I.3 Steinsdorfstraße: Isarpromenade mit Balkonen
- I.4 St. Lukas: Kirchplatz am Wasser
- I.5 Widenmayerstraße: Isarpromenade mit Balkonen
- IIa.1 Freiflächen am Deutschen Museum: Museumsgarten
- IIa.2 Westufer Museumsinsel: Abendsonne am Museumsufer
- IIa.3 Ostufer Museumsinsel: Steg durch wilde Natur
- IIa.4 Ludwigsbrücke: Urbanes Herz des innerstädtischen Isarraums - Platzgestaltung
- IIa.5 Vater-Rhein-Anlage: Grünes Herz der innerstädtischen Isar - Parkgestaltung
- IIb.1 Wehrsteg: Plateau hoch über den Wassern
- IIb.2 Westufer Praterinsel: Vorfahrt für Radler und Fußgänger
- IIb.3 Alpines Museum: Parköffnung und Café
- IIb.4 Likörfabrik und Umgebung: mehr Öffentlichkeit für die Praterinsel
- IIb.5 Ostufer Praterinsel: Inselweg unter der Luitpoldbrücke
- IIb.6 Schwindinsel: Magischer Ort am Inselstipz
- III.1 E.-Schmidt-Straße: Promenade mit Abendsonne
- III.2 Kiesbänke: Naturräume erhalten
- III.3 Zeppelinstraße: Isarpromenade rückt ans Wasser
- III.4 Müllersches Volksbad/Muffatwerk: Uferweg stärken - Rückbereiche ordnen - neue Räume schaffen
- III.5 Grünanlage Inselstipz: Spielplatz mit Isarblick
- III.6 Mühlbachsteg: Flanieren zwischen den Wassern
- III.7 Uferweg Maximilians-Anlagen: Ruheort mit Wasserrauschen
- III.8 Maximiliansanlagen: Grüne Lunge an der Isar

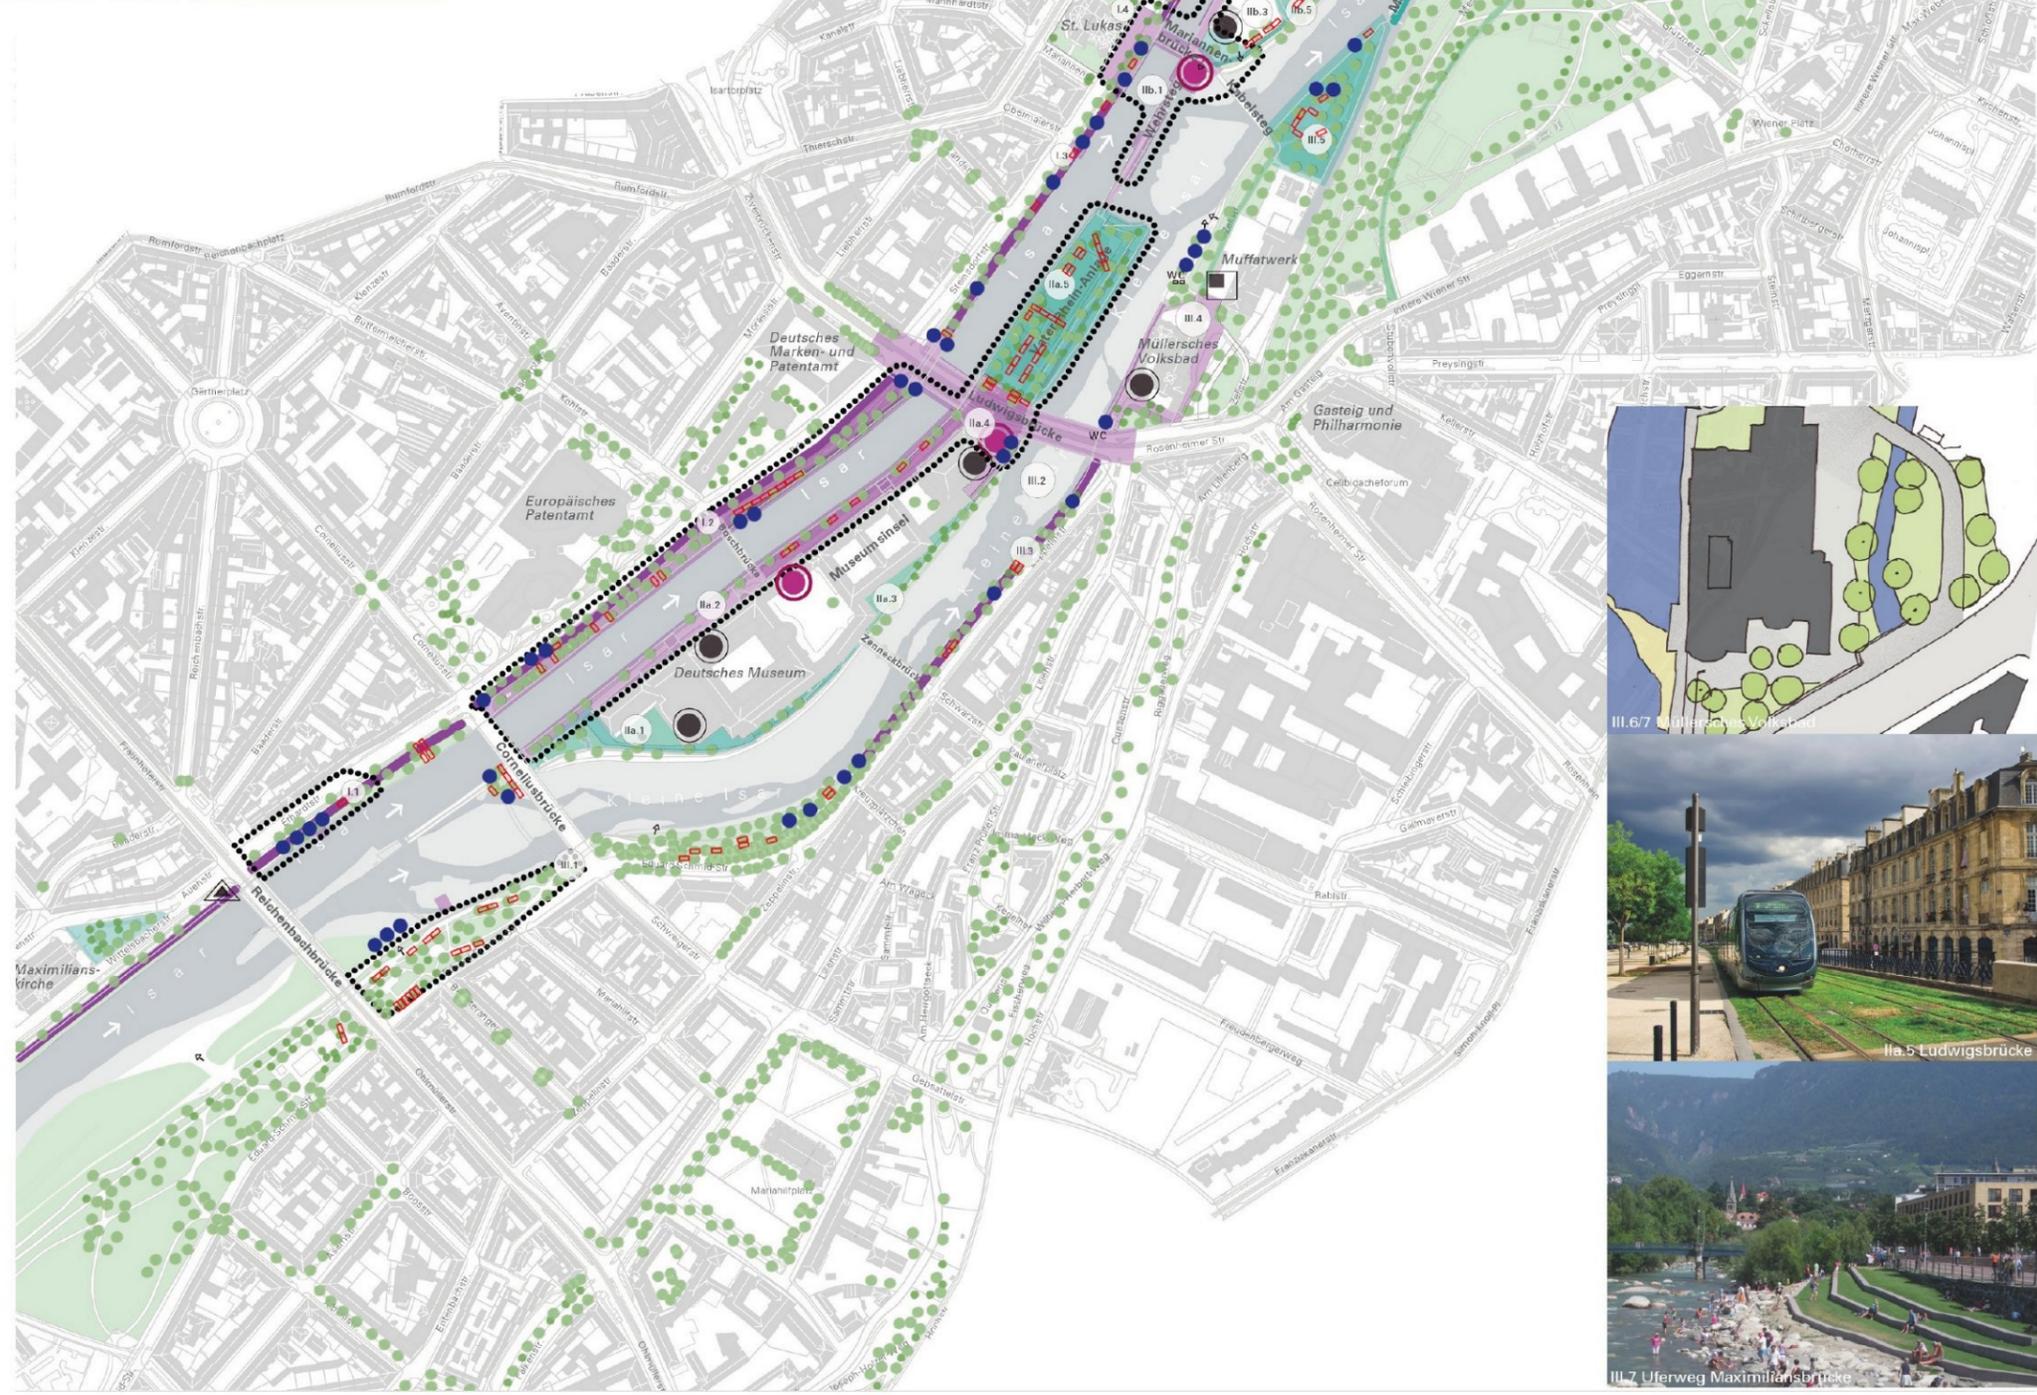

- Umgestaltung - urbane Räume
- Umgestaltung - grüne Räume
- Landschaftsfenster öffnen entlang v. Wegen
- Promenade
- Zugänge zur Isar (zum Wasser) Bestand
- Bänke Bestand
- Bereiche für neue Sitzgelegenheiten

- Zusammenhängende Planungsbereiche
- Prüfbereich für langfristige öffentliche Nutzung und Umgestaltung
- Bereich für Gastronomie Vorschlag
- Gastronomie Bestand
- Biergarten Bestand
- Kiosk Bestand